



ΕΦΗΜΕΡΙΣ ΤΗΣ ΚΥΒΕΡΝΗΣΕΩΣ

ΤΗΣ ΕΛΛΗΝΙΚΗΣ ΔΗΜΟΚΡΑΤΙΑΣ

ΤΕΥΧΟΣ ΤΕΤΑΡΤΟ **Αρ. Φύλλου 40**

29 Ιανουαρίου 2003

ΑΠΟΦΑΣΕΙΣ

Αριθ. 6043/02

Τροποποίηση ρυμοτομικού σχεδίου Λάρισας στα Ο.Τ. 776, 776 Α, 776 Β, 819, 819 Β, 860, και 764 Α.

Ο ΝΟΜΑΡΧΗΣ ΛΑΡΙΣΑΣ

Έχοντας υπόψη:

1. Τις διατάξεις του άρθρου 3 και 70 του Ν.Δ. της 17.7.1923 (ΦΕΚ 228/Α) "Περί σχεδίων πόλεων κ.λπ." όπως τροποποιήθηκε και συμπληρώθηκε μεταγενέστερα.

2. Τις διατάξεις των άρθρων 152. 154 του Π.Δ. της 14/27.7.1999 "Κώδικας βασικής Πολεοδομικής Νομοθεσίας" ΦΕΚ 580 Δ/99.

3. Τις διατάξεις του άρθρου 29 του Ν. 2831/2000 (ΦΕΚ 140 Α) «Περί τροποποίησης των διατάξεων του Ν. 1577/58 "Γενικός Οικοδομικός Κανονισμός" και άλλες Πολεοδομικές διατάξεις» όπως αντικαταστάθηκαν με το άρθρο 10 του Ν. 3044/2002 (ΦΕΚ 197 Α) "Μεταφορά συντελεστή δόμησης κ.λπ.".

4. Τις διατάξεις του Ν. 2218/94 "Ίδρυση Νομαρχιακής αυτοδιοίκησης κ.λπ." (ΦΕΚ 90 Α) όπως τροποποιήθηκαν και συμπληρώθηκαν με τον Ν. 2242/94 "Συμπλήρωση διατάξεων για τη Νομαρχιακή Αυτοδιοίκηση κ.λπ.".

5. Την 811/17.2.89 απόφαση Νομάρχη (ΦΕΚ 183 Δ/ 30.3.89) "Έγκριση της Πολεοδομικής μελέτης αναθεώρησης του ρυμοτομικού σχεδίου Λάρισας" όπως συμπληρώθηκε με την 2874/3.5.89 απόφαση Νομάρχη (ΦΕΚ 352 Δ/90).

6. Τις αποφάσεις του Δημοτικού Συμβουλίου Λάρισας 98/2001 και 545/2001.

7. Την με αριθμό 40 πράξη του Συμβουλίου Χωροταξίας Οικισμού και Περιβάλλοντος Ν. Λάρισας (Συνεδρία 7/ 12.12.2002).

8. Το γεγονός ότι από τις κανονιστικές διατάξεις αυτής της απόφασης δεν προκαλείται δαπάνη σε βάρος του Κρατικού Προϋπολογισμού και του ΟΤΑ.

Και επειδή α) με την προτεινόμενη τροποποίηση επί της οδού Ζαΐμη μεταξύ των Ο.Τ. 776, 776 Α και 776 Β το πλάτος της οδού παραμένει σταθερό και μετατοπίζεται ο άξονας της οδού για ισόρροπη κατανομή του ρυμοτομούμενου τμήματος των οικοπέδων β) με την κατάργηση του προβλεπόμενου δρόμου από το σχέδιο του 1947 μεταξύ των Ο.Τ. 776 Α και 776 Β και ο οποίος ουδέποτε διανοίχθηκε, δεν προκαλείται μείωση κοινόχρηστου χώρου σε επίπεδο πολεοδομικής ενότητας επειδή η επιφάνεια του καταργούμενου δρόμου ισοσταθμίζεται με το σύνολο της επιφάνειας των προτεινόμενων πεζόδρομων στα Ο.Τ. 819, 819 Α, 819 Β, 860 και 764 Α οι οποίοι υφίστανται και εξυπηρετούν ιδιοκτησίες οι οποίες διαφορετικά θα ήταν τυφλές και αποκλεισμένες, αποφασίζουμε:

Εγκρίνουμε τις παρακάτω τροποποιήσεις του ρυμοτομικού σχεδίου Λάρισας όπως φαίνονται στα σχεδιαγράμματα που συνοδεύουν την απόφαση αυτή:

1. Στο Ο.Τ. 776, 776 Α, 776 Β μετατόπιση του άξονα της οδού Ζαΐμη (σχεδιάγραμμα 1)

2. Την ενοποίηση των Ο.Τ. 776 Α και 776 Β σε ένα ενιαίο Ο.Τ. 776 Α με κατάργηση του μεταξύ αυτών δρόμου (σχεδιάγραμμα 1)

3. Την έγκριση των υφισταμένων παρόδων ως πεζοδρόμων στα κάτωθι Ο.Τ.:

α) στο Ο.Τ. 819 (σχεδιάγραμμα 3) και δημιουργία νέου Ο.Τ. 819 Δ

β) στο Ο.Τ. 819 Α (σχεδιάγραμμα 4) και δημιουργία νέου Ο.Τ. 819 Ε

γ) στο Ο.Τ. 819 Β (σχεδιάγραμμα 5) και δημιουργία νέου Ο.Τ. 819 Ζ

δ) στο Ο.Τ. 860 (σχεδιάγραμμα 6)

ε) στο Ο.Τ. 764 Α (σχεδιάγραμμα 7)

Η ισχύς της απόφασης αυτής αρχίζει από την δημοσίευσή της στην Εφημερίδα της Κυβερνήσεως.


Η απόφαση αυτή με τα συνημμένα σχεδιαγράμματα να δημοσιευθεί στην Εφημερίδα της Κυβερνήσεως.

Λάρισα, 9 Ιανουαρίου 2003

Ο Νομάρχης
ΛΟΥΚΑΣ ΚΑΤΣΑΡΟΣ

ΑΠΟΣΠΑΣΜΑ ΕΓΚΕΚΡΙΜΕΝΟΥ ΣΧΕΔΙΟΥ ΠΟΛΗΣ
ΚΛΙΜΑΚΑ 1:1000



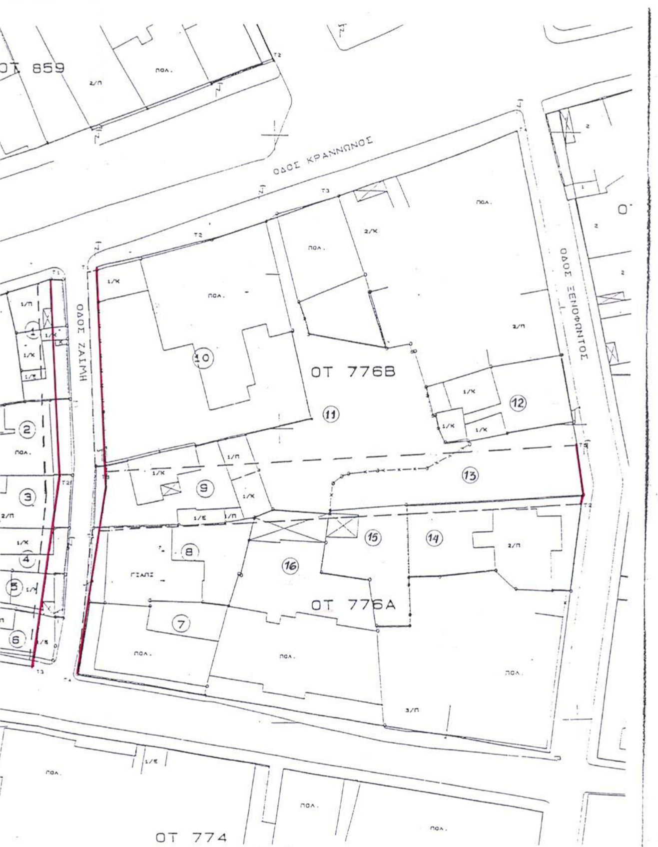

ΠΙΝΑΚΑΣ ΙΔΙΟΚΤΗΤΩΝ

1) κληρ. Ζιώγα Δέσποινας & Ιωάννη, Μανδηλαρά 46, Λάρισα	επιδοτήριο
κληρ. Βλαχοστέργιου Αικατερίνης, Μυστρά 11, Λάρισα	επιδοτήριο
2) Μεταλούλη Στέλλα (διαχειρίστρια πολυκατοικίας), Ζαίμη 6, Λάρισα	επιδοτήριο
3) Καραμπότας Γεώργιος & Δημήτριος, Ζαίμη 8, Λάρισα	επιδοτήριο
4) Παπαμιχαήλ Ευάγγελος & Τριαντάφυλλος, Κρίτωνος 5, Λάρισα	επιδοτήριο
5) Τσίνα Κερασία, Ζαίμη 12, Λάρισα	επιδοτήριο
6) Κατμέρος Χρήστος, 25ης Μαρτίου 9, Λάρισα	επιδοτήριο
Τσαγκούρη Κων/να, 25ης Μαρτίου 9, Λάρισα	επιδοτήριο
7) Χρήστος Στεργιανός (διαχειριστής πολυκατοικίας), Ζαρμάνη 20, Λάρισα	επιδοτήριο
8) Μπούλμπος Ευάγγελος (εργολάβος), Πατρόκλου 9, Λάρισα	επιδοτήριο
Μηλιοπούλου Χρυσούλα, Ζαίμη 7, Λάρισα	επιδοτήριο
9) κληρ. Κανιάτσου Γεωργίου, Ζαίμη 5, Λάρισα	υπεύθυνη δήλωση
10) Μπαμπαγιούρης Θωμάς, (διαχειριστής πολυκατοικίας), Ζαίμη 1, Λάρισα	επιδοτήριο
11) Φιλοσόφ Ηλίας, Ασκληπιού 31, Λάρισα	υπεύθυνη δήλωση
12) Νικολόπουλος Παναγιώτης, Κατσώνη 29, Λάρισα	επιδοτήριο
13) Γκουγκλιάνα Ευαγγελία, Ξενοφώντος 8, Λάρισα	υπεύθυνη δήλωση
Δέλφου Αναστασία, Ξενοφώντος 8, Λάρισα	υπεύθυνη δήλωση
Κροπίδη Πηνελόπη, Ξενοφώντος 8, Λάρισα	υπεύθυνη δήλωση
Κροπίδης Γεώργιος, Ξενοφώντος 8, Λάρισα	υπεύθυνη δήλωση
14) Γκουγκλιάνα Ευαγγελία, Ξενοφώντος 8, Λάρισα	υπεύθυνη δήλωση
15) Καραμουσλής Γεώργιος, Αριστείδου 18, Λάρισα	υπεύθυνη δήλωση
16) Αρσενίου Βασίλειος (διαχειριστης πολυκατοικίας), Ζαρμάνη 18, Λάρισα	επιδοτήριο

ΔΗΜΟΣ ΛΑΡΙΣΑΣ
Δ/ΝΣΗ ΠΟΛΕΟΔΟΜΙΑΣ
ΤΜΗΜΑ ΣΧΕΔΙΟΥ ΠΟΛΗΣ

ΣΧΕΔΙΟ 1



Συνοδεύει την Φ. 6043/02/8-1-03 538
Απόφαση Νομάρχη Λάρισας
Λάρισα 13-1-03
Η Διευθύντρια
Δ/νσης Πολεοδ. & Περ/ντος
ΜΑΡΙΕΤΤΑ ΣΚΛΗΡΑΚΗ - ΛΙΒΕΡΗ

ΤΟΠΟΓΡΑΦΙΚΟ ΔΙΑΓΡΑΜΜΑ
ΤΡΟΠΟΠΟΙΗΣΗ ΣΧΕΔΙΟΥ ΠΟΛΗΣ ΛΑΡΙΣΑΣ
ΣΤΑ Ο.Τ.776,776Α,776Β, 819,819Α,819Β,
860,764Α ΠΙΝ. 09.03,10.03,10.04
ΣΥΝΟΙΚΙΣΜΟΣ: ΑΓΙΟΥ ΑΘΑΝΑΣΙΟΥ

ΘΕΜΑ : 1.)ΕΦΑΡΜΟΓΗ ΤΗΣ ΡΥΜΟΤΟΜΙΑΣ ΕΠΙ ΤΗΣ ΟΔΟΥ ΖΑΙΜΗ (Ο.Τ.776,776Α,776Β) ΣΥΜΦΩΝΑ ΜΕ ΤΟ ΣΥΝΗΜΜΕΝΟ ΤΟΠΟΓΡΑΦΙΚΟ ΔΙΑΓΡΑΜΜΑ. (ΣΧΕΔΙΟ 1)

2.)ΕΝΟΠΟΙΗΣΗ ΤΩΝ Ο.Τ. 776Α & 776Β ΣΕ ΕΝΑ ΕΝΙΑΙΟ ΟΙΚΟΔΟΜΙΚΟ ΤΕΤΡΑΓΩΝΟ Ο.Τ. 776Α ΜΕ ΚΑΤΑΡΓΗΣΗ ΜΕΤΑΞΥ ΑΥΤΩΝ ΔΡΟΜΟΥ. (ΣΧΕΔΙΟ 1)

3.)ΕΓΚΡΙΣΗ ΥΦΙΣΤΑΜΕΝΩΝ ΠΑΡΟΔΩΝ ΩΣ ΠΕΖΟΔΡΟΜΩΝ ΣΤΑ ΚΑΤΩΘΙ Ο.Τ.

Ο.Τ.819 (ΣΧΕΔΙΟ 3) ΠΙΝ. 10.03 & ΔΗΜΙΟΥΡΓΙΑ ΝΕΟΥ Ο.Τ.819Δ
Ο.Τ.819Α (ΣΧΕΔΙΟ 4) ΠΙΝ. 10.03 & ΔΗΜΙΟΥΡΓΙΑ ΝΕΟΥ Ο.Τ.819Ε
Ο.Τ.819Β (ΣΧΕΔΙΟ 5) ΠΙΝ. 10.03 & ΔΗΜΙΟΥΡΓΙΑ ΝΕΟΥ Ο.Τ.819Ζ
Ο.Τ.860 (ΣΧΕΔΙΟ 6) ΠΙΝ. 10.03–10.04
Ο.Τ.764Α (ΣΧΕΔΙΟ 7) ΠΙΝ. 09.03

Το παρόν συνοδεύει τις υπ αριθμό 576/2001 και 424/2002 αποφάσεις Δημοτ. Συμβουλίου Λάρισας

ΛΑΡΙΣΑ 2/8/2001
7/6/2002

Ο ΣΥΝΤΑΞΑΣ

ΕΥΣΤΑΘΙΟΣ ΣΤ. ΠΛΕΧΟΥΔΗΣ
ΔΙΠΛΩΜ. ΑΓΡΙΟΝΟΜΟΣ ΤΟΠΟΓΡΑΦΟΣ ΜΗΧΑΝΙΚΟΣ
ΕΘΝΙΚΟΥ ΜΕΤΣΟΒΙΟΥ ΠΟΛΥΤΕΧΝΕΙΟΥ
ΜΕΛΟΣ Τ.Ε.Ε. ΑΡΙΘΜΟΣ ΜΗΤΡΩΟΥ 14274
ΠΑΤΡΟΚΛΟΥ 15 - ΛΑΡΙΣΑ - ΤΗΛ. 534955


ΘΕΩΡΗΘΗΚΕ
ΛΑΡΙΣΑ 14/7/2002

Η ΠΡΟΪΣΤΑΜΕΝΗ
ΤΜΗΜΑΤΟΣ ΣΧΕΔΙΟΥ
ΠΟΛΗΣ

ΝΟΤΗ ΠΑΡΑΣΚΕΥΗ
Αρχιτέκτων Μηχ/κός ΠΕ4
με Β' Βαθμό

Η ΔΙΕΥΘΥΝΤΡΙΑ
ΠΟΛΕΟΔΟΜΙΑΣ

ΟΥΡ. ΒΑΜΒΑΤΖΙΚΟΥ - ΠΑΠΑΚΩΝΣΤΑΝΤΙΝΟΥ
Αγρ. Τοπογράφος Μηχανικός ΠΕ 6 με Α' Β

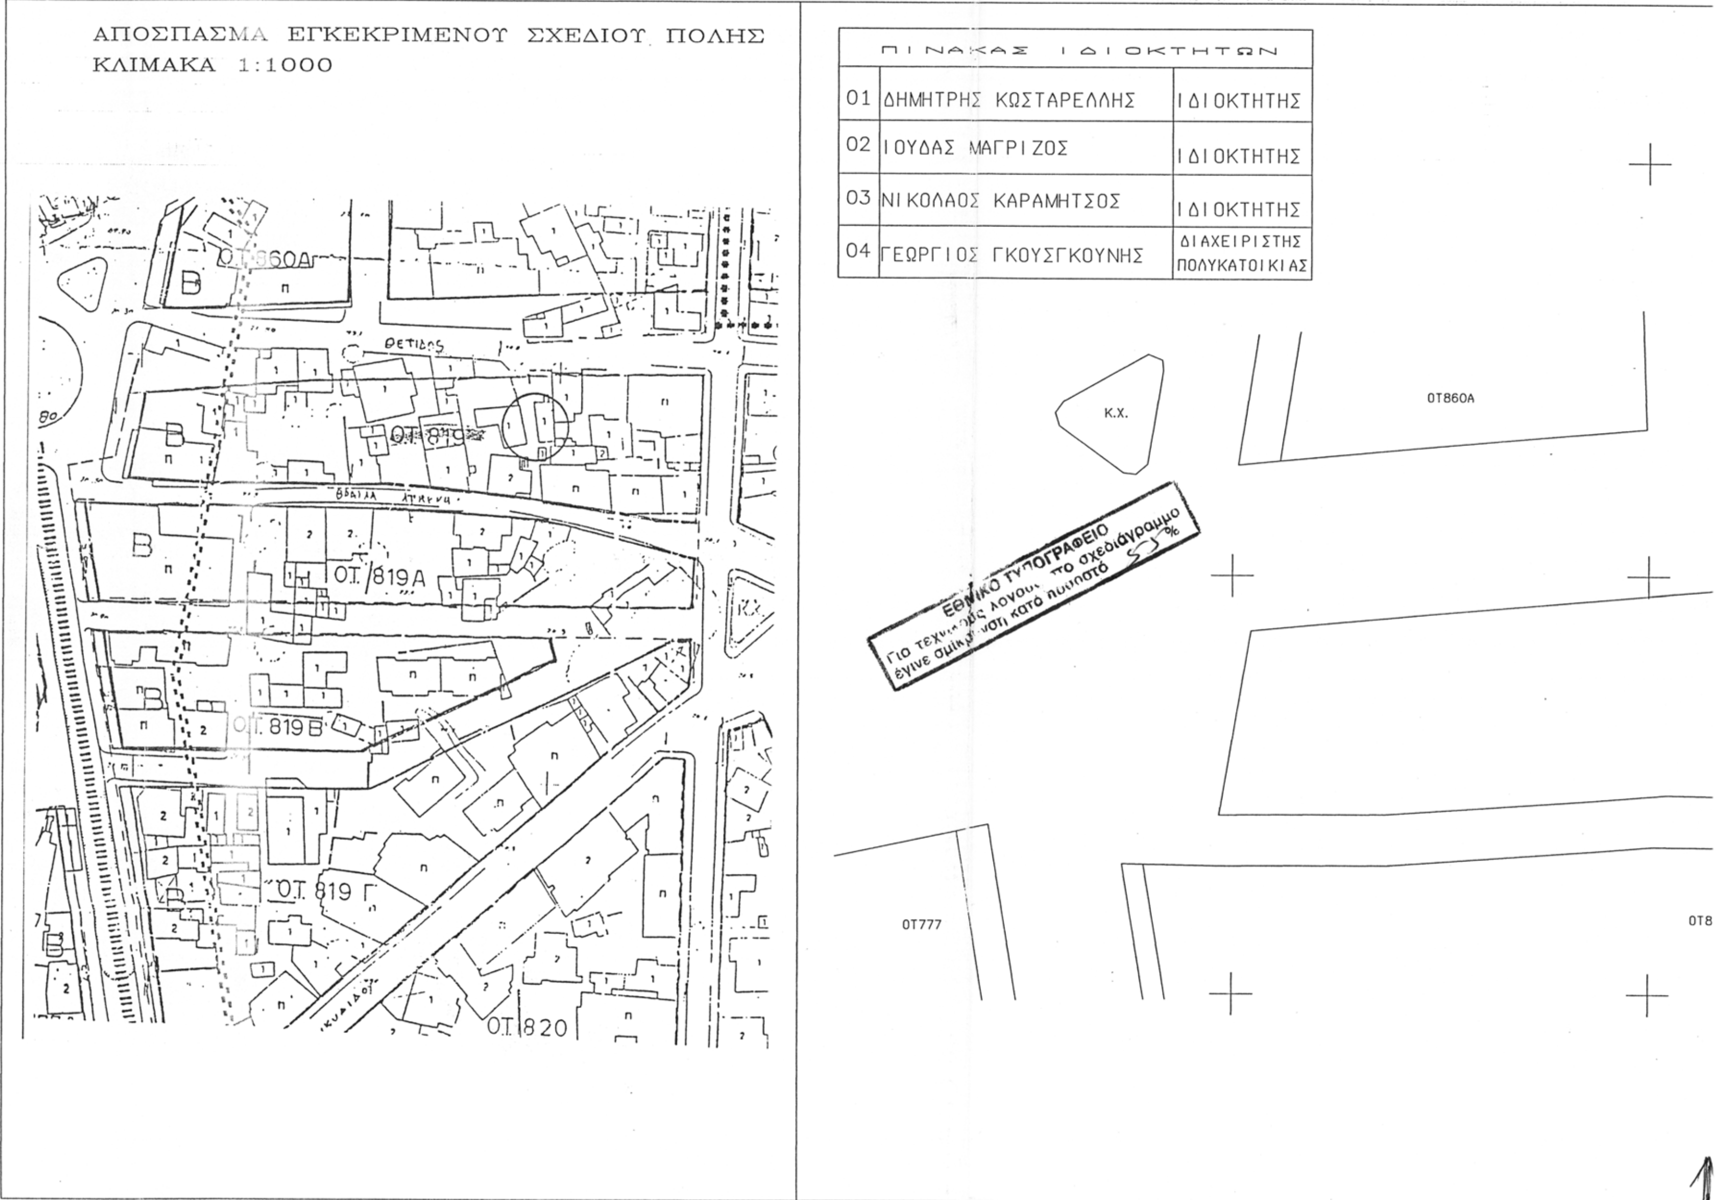
ΑΠΟΣΠΑΣΜΑ ΕΓΚΕΚΡΙΜΕΝΟΥ ΣΧΕΔΙΟΥ ΠΟΛΗΣ
ΚΛΙΜΑΚΑ 1:1000
ΠΙΝΑΚΑΣ ΙΔΙΟΚΤΗΤΩΝ
01 ΔΗΜΗΤΡΗΣ ΚΩΣΤΑΡΕΛΛΗΣ ΙΔΙΟΚΤΗΤΗΣ
02 ΙΟΥΔΑΣ ΜΑΓΡΙΖΟΣ ΙΔΙΟΚΤΗΤΗΣ
03 ΝΙΚΟΛΑΟΣ ΚΑΡΑΜΗΤΣΟΣ ΙΔΙΟΚΤΗΤΗΣ
04 ΓΕΩΡΓΙΟΣ ΓΚΟΥΣΓΚΟΥΝΗΣ ΔΙΑΧΕΙΡΙΣΤΗΣ ΠΟΛΥΚΑΤΟΙΚΙΑΣ
ΟΤ 860Α
ΘΕΤΙΔΟΣ
ΟΤ 819Α
ΟΤ 819Β
ΟΤ 819 Γ
ΟΤ 820
Κ.Χ.
ΟΤ860Α
ΕΘΝΙΚΟ ΤΥΠΟΓΡΑΦΕΙΟ
ΟΤ777
ΟΤ8






ΔΗΜΟΣ ΛΑΡΙΣΑΣ
Δ/ΝΣΗ ΠΟΛΕΟΔΟΜΙΑΣ
ΤΜΗΜΑ ΣΧΕΔΙΟΥ ΠΟΛΗΣ

ΣΧΕΔΙΟ 3



Συνοδεύει την Φ. 5.78 / 20.12.02 / 9.1.03
Απόφαση Νομάρχη Λάρισας
Λάρισα 15.1.03
Η Διευθύντρια
Δ/νσης Πολεοδ. & Περ/ντος

ΜΑΡΙΕΤΤΑ ΣΚΛΗΡΑΚΗ - ΛΙΒΕΡΗ

ΤΟΠΟΓΡΑΦΙΚΟ ΔΙΑΓΡΑΜΜΑ

ΤΡΟΠΟΠΟΙΗΣΗ ΣΧΕΔΙΟΥ ΠΟΛΗΣ ΛΑΡΙΣΑΣ
ΣΤΑ Ο.Τ.776,776Α,776Β, 819,819Α,819Β,
860,764Α ΠΙΝ. 09.03,10.03,10.04
ΣΥΝΟΙΚΙΣΜΟΣ: ΑΓΙΟΥ ΑΘΑΝΑΣΙΟΥ

ΘΕΜΑ : 1.)ΕΦΑΡΜΟΓΗ ΤΗΣ ΡΥΜΟΤΟΜΙΑΣ ΕΠΙ ΤΗΣ ΟΔΟΥ ΖΑΙΜΗ (Ο.Τ.776,776Α,776Β) ΣΥΜΦΩΝΑ ΜΕ ΤΟ ΣΥΝΗΜΜΕΝΟ ΤΟΠΟΓΡΑΦΙΚΟ ΔΙΑΓΡΑΜΜΑ. (ΣΧΕΔΙΟ 1)

2.)ΕΝΟΠΟΙΗΣΗ ΤΩΝ Ο.Τ. 776Α & 776Β ΣΕ ΕΝΑ ΕΝΙΑΙΟ ΟΙΚΟΔΟΜΙΚΟ ΤΕΤΡΑΓΩΝΟ Ο.Τ. 776Α ΜΕ ΚΑΤΑΡΓΗΣΗ ΜΕΤΑΞΥ ΑΥΤΩΝ ΔΡΟΜΟΥ. (ΣΧΕΔΙΟ 1)

3.)ΕΓΚΡΙΣΗ ΥΦΙΣΤΑΝΕΝΩΝ ΠΑΡΟΔΩΝ ΩΣ ΠΕΖΟΔΡΟΜΩΝ ΣΤΑ ΚΑΤΩΘΙ Ο.Τ.

Ο.Τ.819 (ΣΧΕΔΙΟ 3) ΠΙΝ. 10.03 & ΔΗΜΙΟΥΡΓΙΑ ΝΕΟΥ Ο.Τ.819Δ
Ο.Τ.819Α (ΣΧΕΔΙΟ 4) ΠΙΝ. 10.03 & ΔΗΜΙΟΥΡΓΙΑ ΝΕΟΥ Ο.Τ.819Ε
Ο.Τ.819Β (ΣΧΕΔΙΟ 5) ΠΙΝ. 10.03 & ΔΗΜΙΟΥΡΓΙΑ ΝΕΟΥ Ο.Τ.819Ζ
Ο.Τ.860 (ΣΧΕΔΙΟ 6) ΠΙΝ. 10.03–10.04
Ο.Τ.764Α (ΣΧΕΔΙΟ 7) ΠΙΝ. 09.03

Το παρόν συνοδεύει τις υπ αριθμό 576/2001 και 424/2002 αποφάσεις Δημοτ. Συμβουλίου Λάρισας

Ο ΣΥΝΤΑΞΑΣ



ΕΥΣΤΑΘΙΟΣ ΠΑΣΧΟΥΔΗΣ
ΔΙΠΛΩΜ. ΑΓΡΟΝ. ΤΟΠ/ΦΟΣ ΜΗΧΑΝΙΚΟΣ
ΕΘΝΙΚΟΥ ΜΕΤΣΟΒΙΟΥ ΠΟΛΥΤΕΧΝΕΙΟΥ
ΜΕΛΟΣ Τ.Ε.Ε. ΑΡΙΘΜΟΣ ΜΗΤΡΩΟΥ 14274
ΠΑΤΡΟΚΛΟΥ 15 - ΛΑΡΙΣΑ - ΤΗΛ. 534955

ΛΑΡΙΣΑ 2./8./2001
7/6/2002

ΘΕΩΡΗΘΗΚΕ
ΛΑΡΙΣΑ 14/.7./2002




Η ΠΡΟΪΣΤΑΜΕΝΗ
ΤΜΗΜΑΤΟΣ ΣΧΕΔΙΟΥ
ΠΟΛΗΣ



ΝΟΤΗ ΠΑΡΑΣΚΕΥΗ
Αρχιτέκτων Μηχ/κός ΠΕ4
με Β' βαθμό


Η ΔΙΕΥΘΥΝΤΡΙΑ
ΠΟΛΕΟΔΟΜΙΑΣ

ΟΥΡ. ΒΑΜΒΑΤΣΙΚΟΥ - ΠΑΠΑΚΩΝΣΤΑΝΤΙΝΟΥ
Αγρ. Τοπογράφος Μηχανικός ΠΕ 6 με Α' β


ΠΙΝΑΚΑΣ ΙΔΙΟΚΤΗΤΩΝ

01	ΚΩΝ/ΝΟΣ ΣΟΥΜΠΟΤΙΝΑΣ	ΙΔΙΟΚΤΗΤΗΣ
02	ΒΑΣΙΛΙΚΗ ΧΡΗΣΤΟΥ	ΔΙΑΧΕΙΡΙΣΤΗΣ ΠΟΛΥΚΑΤΟΙΚΙΑΣ

ΕΘΝΙΚΟ ΤΥΠΟΓΡΑΦΕΙΟ
Για τεχνικούς λόγους, το σχεδιάγραμμα έγινε σμίκρυνση, κατά ποσοστό 55 %

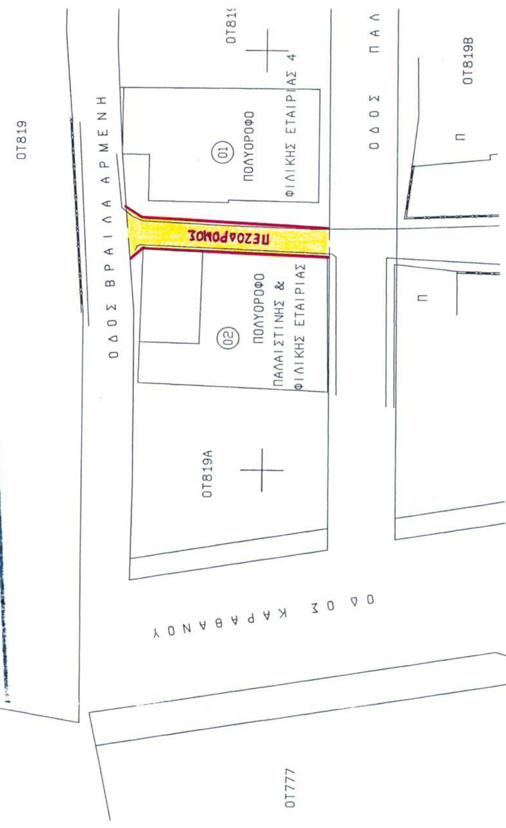

ΑΠΟΣΠΑΣΜΑ ΕΓΚΕΚΡΙΜΕΝΟΥ ΣΧΕΔΙΟΥ ΠΟΛΗΣ
ΚΛΙΜΑΚΑ 1:1000

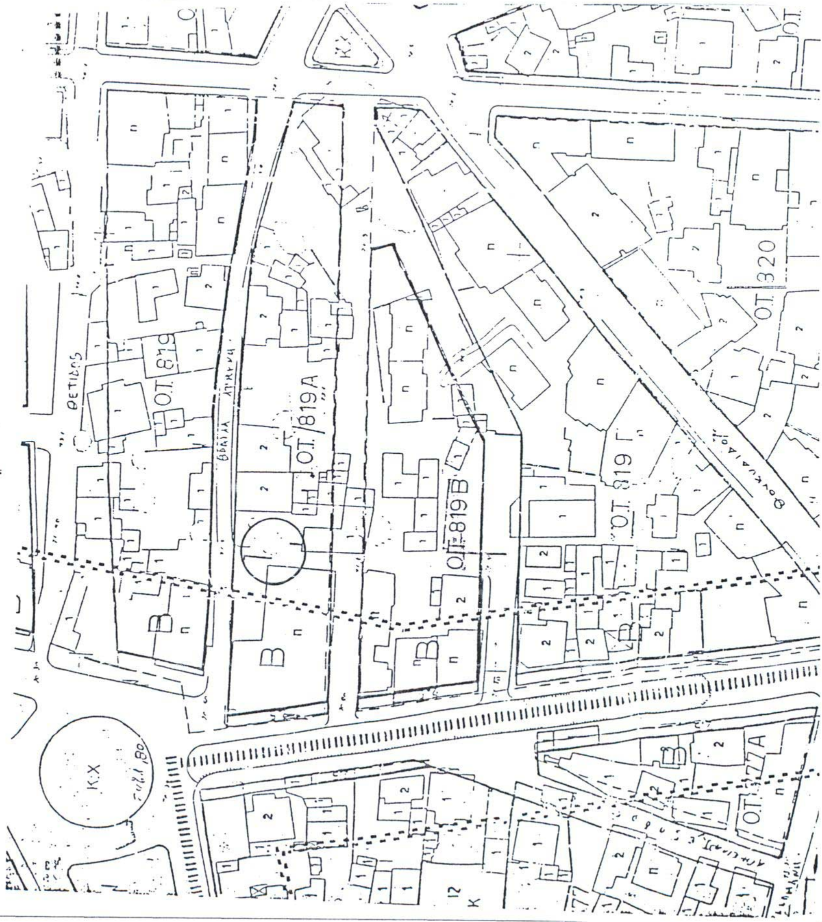

ΔΗΜΟΣ ΛΑΡΙΣΑΣ
Δ/ΝΣΗ ΠΟΛΕΟΔΟΜΙΑΣ
ΤΜΗΜΑ ΣΧΕΔΙΟΥ ΠΟΛΗΣ

ΣΧΕΔΙΟ 4

Συνοδεύει την Φ.60/578 / 9-1-03
Απόφαση Νομάρχη Λάρισας
Λάρισα 15-1-03
Η Διευθύντρια
Δ/νσης Πολεοδ. & Περ/ντος
ΜΑΡΙΕΤΤΑ ΣΚΛΗΡΑΚΗ - ΛΙΒΕΡΗ

ΤΟΠΟΓΡΑΦΙΚΟ ΔΙΑΓΡΑΜΜΑ
ΤΡΟΠΟΠΟΙΗΣΗ ΣΧΕΔΙΟΥ ΠΟΛΗΣ ΛΑΡΙΣΑΣ
ΣΤΑ Ο.Τ.776,776Α,776Β,819,819Α,819Β,
860,764Α ΠΙΝ. 09.03,10.03,10.04
ΣΥΝΟΙΚΙΣΜΟΣ: ΑΓΙΟΥ ΑΘΑΝΑΣΙΟΥ

ΘΕΜΑ : 1.)ΕΦΑΡΜΟΓΗ ΤΗΣ ΡΥΜΟΤΟΜΙΑΣ ΕΠΙ ΤΗΣ ΟΔΟΥ ΖΑΙΜΗ (Ο.Τ.776,776Α,776Β) ΣΥΜΦΩΝΑ ΜΕ ΤΟ ΣΥΝΗΜΜΕΝΟ ΤΟΠΟΓΡΑΦΙΚΟ ΔΙΑΓΡΑΜΜΑ. (ΣΧΕΔΙΟ 1)

2.)ΕΝΟΠΟΙΗΣΗ ΤΩΝ Ο.Τ. 776Α & 776Β ΣΕ ΕΝΑ ΕΝΙΑΙΟ ΟΙΚΟΔΟΜΙΚΟ ΤΕΤΡΑΓΩΝΟ Ο.Τ. 776Α ΜΕ ΚΑΤΑΡΓΗΣΗ ΜΕΤΑΞΥ ΑΥΤΩΝ ΔΡΟΜΟΥ. (ΣΧΕΔΙΟ 1)

3.)ΕΓΚΡΙΣΗ ΥΦΙΣΤΑΝΕΝΩΝ ΠΑΡΟΔΩΝ ΩΣ ΠΕΖΟΔΡΟΜΩΝ ΣΤΑ ΚΑΤΩΘΙ Ο.Τ.

Ο.Τ.819 (ΣΧΕΔΙΟ 3) ΠΙΝ. 10.03 & ΔΗΜΙΟΥΡΓΙΑ ΝΕΟΥ Ο.Τ.819Δ
Ο.Τ.819Α (ΣΧΕΔΙΟ 4) ΠΙΝ. 10.03 & ΔΗΜΙΟΥΡΓΙΑ ΝΕΟΥ Ο.Τ.819Ε
Ο.Τ.819Β (ΣΧΕΔΙΟ 5) ΠΙΝ. 10.03 & ΔΗΜΙΟΥΡΓΙΑ ΝΕΟΥ Ο.Τ.819Ζ
Ο.Τ.860 (ΣΧΕΔΙΟ 6) ΠΙΝ. 10.03–10.04
Ο.Τ.764Α (ΣΧΕΔΙΟ 7) ΠΙΝ. 09.03

Το παρόν συνοδεύει τις υπ αριθμό 576/2001 και 424/2002 αποφάσεις Δημ. Συμβουλίου Λάρισας

Ο ΣΥΝΤΑΞΑΣ

ΕΥΣΤΑΘΙΟΣ ΣΤ. ΠΑΣΧΟΥΛΗΣ
ΔΙΠΛΩΜ. ΑΓΡ/ΜΟΣ ΤΟΠ/ΦΟΣ ΜΗΧΑΝΙΚΟΣ
ΕΘΝΙΚΟΥ ΜΕΤΣΟΒΙΟΥ ΠΟΛΥΤΕΧΝΕΙΟΥ
ΜΕΛΟΣ Τ.Ε.Ε. ΑΡΙΘΜΟΣ ΜΗΤΡΩΟΥ 14274
ΠΑΤΡΟΚΛΟΥ 15 - ΛΑΡΙΣΑ - ΤΗΛ. 534955

ΛΑΡΙΣΑ 2/8/2001
7/6/2002

ΘΕΩΡΗΘΗΚΕ
ΛΑΡΙΣΑ 14/7/2002

Η ΠΡΟΙΣΤΑΜΕΝΗ
ΤΜΗΜΑΤΟΣ ΣΧΕΔΙΟΥ
ΠΟΛΗΣ

ΝΟΤΗ ΠΑΡΑΣΚΕΥΗ
Αρχιτέκτων Μηχ/κός ΠΕ4
με β' βαθμό

Η ΔΙΕΥΘΥΝΤΡΙΑ
ΠΟΛΕΟΔΟΜΙΑΣ

ΟΥΡ. ΒΑΜΒΑΤΣΙΚΟΥ - ΠΑΠΑΚΩΝΣΤΑΝΤΙΝΟΥ
Αγρ. Τοπογράφος Μηχανικός ΠΕ 6 με Α' β


ΑΠΟΣΠΑΣΜΑ ΕΓΚΕΚΡΙΜΕΝΟΥ ΣΧΕΔΙΟΥ ΠΟΛΗΣ
ΚΛΙΜΑΚΑ 1:1000

ΟΤ.819Α
ΟΤ.819Β
ΟΤ.819Γ
ΟΤ.820

ΠΙΝΑΚΑΣ ΙΔΙΟΚΤΗΤΩΝ

01	ΧΡΗΣΤΟΣ ΠΑΠΑΝΙΚΟΛΑΟΥ	ΙΔΙΟΚΤΗΤΗΣ	ΥΠΕΥΘΥΝΗ ΔΗΛΩΣΗ
02	ΑΛΕΞΑΝΔΡΟΣ ΜΠΑΣΔΕΚΗΣ	ΙΔΙΟΚΤΗΤΗΣ	ΥΠΕΥΘΥΝΗ ΔΗΛΩΣΗ
03	ΕΥΑΓΓΕΛΙΑ ΠΑΠΑΣΤΕΡΓΙΟΥ	ΔΙΑΧΕΙΡΙΣΤΗΣ ΠΟΛΥΚΑΤΟΙΚΙΑΣ	ΕΠΙΔΟΤΗΡΙΟ
04	ΑΘΑΝΑΣΙΟΣ ΣΑΛΤΖΗΣ	ΔΙΑΧΕΙΡΙΣΤΗΣ ΠΟΛΥΚΑΤΟΙΚΙΑΣ	ΥΠΕΥΘΥΝΗ ΔΗΛΩΣΗ



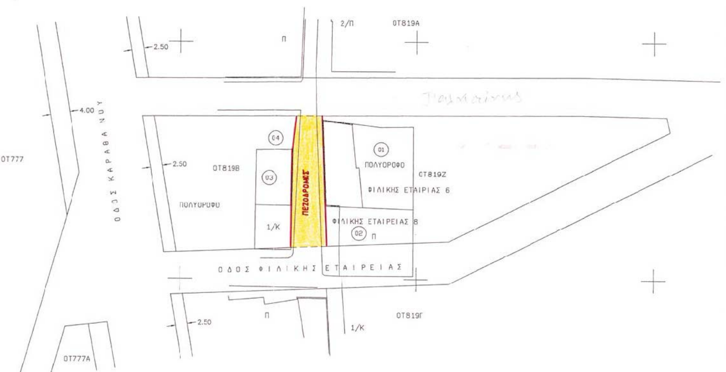

ΔΗΜΟΣ ΛΑΡΙΣΑΣ
Δ/ΝΣΗ ΠΟΛΕΟΔΟΜΙΑΣ
ΤΜΗΜΑ ΣΧΕΔΙΟΥ ΠΟΛΗΣ

ΣΧΕΔΙΟ 5
Φ. 578
Συνοδεύει την 6643/02/13-1-03
Απόφαση Νομάρχη Λάρισας
Λάρισα 15-1-03
Η Διευθύντρια
Δ/νσης Πολεοδ. & Περ/ντος
ΜΑΡΙΕΤΤΑ ΣΚΛΗΡΑΚΗ - ΛΙΒΕΡΗ

ΤΟΠΟΓΡΑΦΙΚΟ ΔΙΑΓΡΑΜΜΑ
ΤΡΟΠΟΠΟΙΗΣΗ ΣΧΕΔΙΟΥ ΠΟΛΗΣ ΛΑΡΙΣΑΣ
ΣΤΑ Ο.Τ.776,776Α,776Β, 819,819Α,819Β,
860,764Α ΠΙΝ. 09.03,10.03,10.04
ΣΥΝΟΙΚΙΣΜΟΣ: ΑΓΙΟΥ ΑΘΑΝΑΣΙΟΥ

ΘΕΜΑ : 1.)ΕΦΑΡΜΟΓΗ ΤΗΣ ΡΥΜΟΤΟΜΙΑΣ ΕΠΙ ΤΗΣ ΟΔΟΥ ΖΑΙΜΗ (Ο.Τ.776,776Α,776Β) ΣΥΜΦΩΝΑ ΜΕ ΤΟ ΣΥΝΗΜΜΕΝΟ ΤΟΠΟΓΡΑΦΙΚΟ ΔΙΑΓΡΑΜΜΑ. (ΣΧΕΔΙΟ 1)

2.)ΕΝΟΠΟΙΗΣΗ ΤΩΝ Ο.Τ. 776Α & 776Β ΣΕ ΕΝΑ ΕΝΙΑΙΟ ΟΙΚΟΔΟΜΙΚΟ ΤΕΤΡΑΓΩΝΟ Ο.Τ. 776Α ΜΕ ΚΑΤΑΡΓΗΣΗ ΜΕΤΑΞΥ ΑΥΤΩΝ ΔΡΟΜΟΥ. (ΣΧΕΔΙΟ 1)

3.)ΕΓΚΡΙΣΗ ΥΦΙΣΤΑΜΕΝΩΝ ΠΑΡΟΔΩΝ ΩΣ ΠΕΖΟΔΡΟΜΩΝ ΣΤΑ ΚΑΤΩΘΙ Ο.Τ.

Ο.Τ.819 (ΣΧΕΔΙΟ 3) ΠΙΝ. 10.03 & ΔΗΜΙΟΥΡΓΙΑ ΝΕΟΥ Ο.Τ.819Δ
Ο.Τ.819Α (ΣΧΕΔΙΟ 4) ΠΙΝ. 10.03 & ΔΗΜΙΟΥΡΓΙΑ ΝΕΟΥ Ο.Τ.819Ε
Ο.Τ.819Β (ΣΧΕΔΙΟ 5) ΠΙΝ. 10.03 & ΔΗΜΙΟΥΡΓΙΑ ΝΕΟΥ Ο.Τ.819Ζ
Ο.Τ.860 (ΣΧΕΔΙΟ 6) ΠΙΝ. 10.03–10.04
Ο.Τ.764Α (ΣΧΕΔΙΟ 7) ΠΙΝ. 09.03

Το παρόν συνοδεύει τις υπ αριθμό 576/2001 και 424/2002 αποφάσεις Δημ. Συμβουλίου Λάρισας


ΛΑΡΙΣΑ 2/8/2001
7/6/2002

Ο ΣΥΝΤΑΞΑΣ
ΕΥΣΤΑΘΙΟΣ ΣΤ. ΠΑΣΧΟΥ
ΔΙΠΛΩΜ. ΑΓΡ/ΜΟΣ ΤΟΠΟΓΡΑΦΟΣ
ΕΘΝΙΚΟΥ ΜΕΤΣΟΒΙΟΥ ΠΟΛΥΤΕΧΝΕΙΟΥ
ΜΕΛΟΣ Τ.Ε.Ε. ΑΡΙΘΜΟΣ ΜΗΤΡΩΟΥ 14274
ΠΑΤΡΟΚΛΟΥ 15 - ΛΑΡΙΣΑ - ΤΗΛ. 534955

ΘΕΩΡΗΘΗΚΕ
ΛΑΡΙΣΑ 14/7/2002

Η ΠΡΟΪΣΤΑΜΕΝΗ
ΤΜΗΜΑΤΟΣ ΣΧΕΔΙΟΥ
ΠΟΛΗΣ
ΝΟΤΗ ΠΑΡΑΣΚΕΥΗ
Αρχιτέκτων Μηχανικός ΠΕ8
με β' βαθμό

Η ΔΙΕΥΘΥΝΤΡΙΑ
ΠΟΛΕΟΔΟΜΙΑΣ
ΟΥΡ. ΒΑΜΒΑΤΣΙΚΟΥ - ΠΑΠΑΚΩΝΣΤΑΝΤΙΝΟΥ
Αγρ. Τοπογράφος Μηχανικός ΠΕ 6 με Α' β

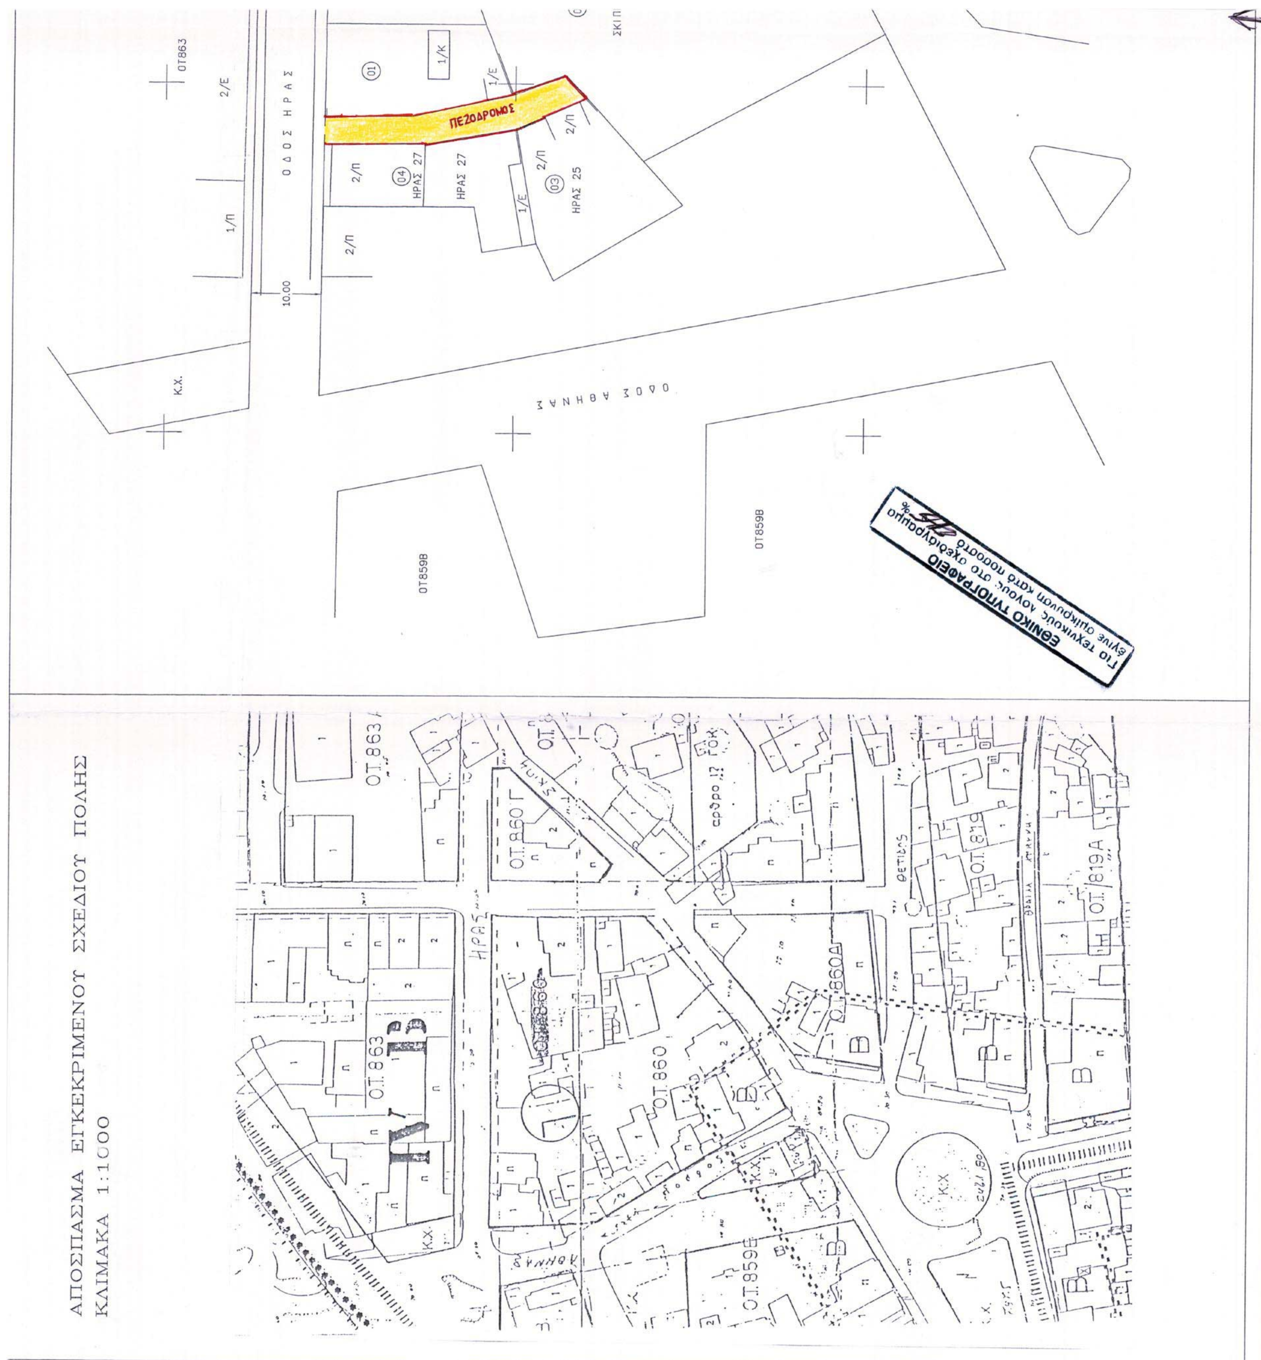
ΑΠΟΣΠΑΣΜΑ ΕΓΚΕΚΡΙΜΕΝΟΥ ΣΧΕΔΙΟΥ ΠΟΛΗΣ
ΚΛΙΜΑΚΑ 1:1000
ΠΕΖΟΔΡΟΜΟΣ
ΟΔΟΣ ΗΡΑΣ
ΟΔΟΣ ΑΘΗΝΑΣ
ΗΡΑΣ 27
ΗΡΑΣ 25
ΟΤ863
ΟΤ859Β
Κ.Χ.
10.00
ΕΘΝΙΚΟ ΤΥΠΟΓΡΑΦΕΙΟ

Β

ΟΤ863Α

1/Π

ΟΤ860

ΟΤ860Γ

ΟΔΟΣ ΦΙΛΙΠΠΟΥ

ΟΤ860Β

ΟΔΟΣ ΣΚΙΠΗΣ

ΟΤ860

ΔΗΜΟΣ ΛΑΡΙΣΑΣ
Δ/ΝΣΗ ΠΟΛΕΟΔΟΜΙΑΣ
ΤΜΗΜΑ ΣΧΕΔΙΟΤ ΠΟΛΗΣ

ΣΧΕΔΙΟ 6

Φ. 578

Συνοδεύει την 6043/02/9-1-03
Απόφαση Νομάρχη Λάρισας
Λάρισα 15/1/03
Η Διευθύντρια
Δ/νσης Πολεοδ. & Περ/ντος

ΜΑΡΙΕΤΤΑ ΣΚΛΗΡΑΚΗ - ΛΙΒΕΡΗ

ΤΟΠΟΓΡΑΦΙΚΟ ΔΙΑΓΡΑΜΜΑ
ΤΡΟΠΟΠΟΙΗΣΗ ΣΧΕΔΙΟΤ ΠΟΛΗΣ ΛΑΡΙΣΑΣ
ΣΤΑ Ο.Τ.776,776Α,776Β, 819,819Α,819Β,
860,764Α ΠΙΝ. 09.03,10.03,10.04
ΣΤΝΟΙΚΙΣΜΟΣ: ΑΓΙΟΤ ΑΘΑΝΑΣΙΟΤ

ΘΕΜΑ : 1.)ΕΦΑΡΜΟΓΗ ΤΗΣ ΡΤΜΟΤΟΜΙΑΣ ΕΠΙ ΤΗΣ ΟΔΟΤ ΖΑΙΜΗ (Ο.Τ.776,776Α,776Β) ΣΤΜΦΩΝΑ ΜΕ ΤΟ ΣΤΝΗΜΜΕΝΟ ΤΟΠΟΓΡΑΦΙΚΟ ΔΙΑΓΡΑΜΜΑ. (ΣΧΕΔΙΟ 1)

2.)ΕΝΟΠΟΙΗΣΗ ΤΩΝ Ο.Τ. 776Α & 776Β ΣΕ ΕΝΑ ΕΝΙΑΙΟ ΟΙΚΟΔΟΜΙΚΟ ΤΕΤΡΑΓΩΝΟ Ο.Τ. 776Α ΜΕ ΚΑΤΑΡΓΗΣΗ ΜΕΤΑΞΤ ΑΤΤΩΝ ΔΡΟΜΟΤ. (ΣΧΕΔΙΟ 1)

3.)ΕΓΚΡΙΣΗ ΤΦΙΣΤΑΝΕΝΩΝ ΠΑΡΟΔΩΝ ΩΣ ΠΕΖΟΔΡΟΜΩΝ ΣΤΑ ΚΑΤΩΘΙ Ο.Τ.

Ο.Τ.819 (ΣΧΕΔΙΟ 3) ΠΙΝ. 10.03 & ΔΗΜΙΟΤΡΓΙΑ ΝΕΟΤ Ο.Τ.819Δ
Ο.Τ.819Α (ΣΧΕΔΙΟ 4) ΠΙΝ. 10.03 & ΔΗΜΙΟΤΡΓΙΑ ΝΕΟΤ Ο.Τ.819Ε
Ο.Τ.819Β (ΣΧΕΔΙΟ 5) ΠΙΝ. 10.03 & ΔΗΜΙΟΤΡΓΙΑ ΝΕΟΤ Ο.Τ.819Ζ
Ο.Τ.860 (ΣΧΕΔΙΟ 6) ΠΙΝ. 10.03–10.04
Ο.Τ.764Α (ΣΧΕΔΙΟ 7) ΠΙΝ. 09.03

Το παρόν συνοδεύει τις υπ αριθμό 576/2001 και 424/2002 αποφάσεις Δημ. Συμβουλίου Λάρισας

Ο ΣΥΝΤΑΞΑΣ

ΕΥΣΤΑΘΙΟΣ ΣΤ. ΠΑΣΧΟΥΔΗΣ
ΔΙΠΛΩΜ. ΑΓΡ/ΜΟΣ ΤΟΠ/ΦΟΣ ΜΗΧΑΝΙΚΟΣ
ΕΘΝΙΚΟΥ ΜΕΤΣΟΒΙΟΥ ΠΟΛΥΤΕΧΝΕΙΟΥ
ΜΕΛΟΣ Τ.Ε.Ε. ΑΡΙΘΜΟΣ ΜΗΤΡΩΟΥ 14274
ΠΑΤΡΟΚΛΟΥ 15 - ΛΑΡΙΣΑ - ΤΗΛ. 534955

ΛΑΡΙΣΑ 2/8/2001
7/6/2002

ΘΕΩΡΗΘΗΚΕ
ΛΑΡΙΣΑ 14/7/2002

Η ΠΡΟΙΣΤΑΜΕΝΗ
ΤΜΗΜΑΤΟΣ ΣΧΕΔΙΟΥ
ΠΟΛΗΣ

ΝΟΤΗ ΠΑΡΑΣΚΕΥΗ
Αρχιτέκτων Μηχ/κός ΠΕ4
με Β' βαθμό

ΕΛΛΗΝΙΚΗ ΔΗΜΟΚΡΑΤΙΑ
ΔΗΜΟΣ ΛΑΡΙΣΑΣ

Η ΔΙΕΥΘΥΝΤΡΙΑ
ΠΟΛΕΟΔΟΜΙΑΣ

ΟΥΡ. ΒΑΜΒΑΤΣΙΚΟΥ - ΠΑΠΑΚΩΝΣΤΑΝΤΙΝΟΥ
Αγρ. Τοπογράφος Μηχανικός ΠΕ 6 με Α' β

ΠΙΝΑΚΑΣ ΙΔΙΟΚΤΗΤΩΝ


01	ΓΕΩΡΓΙΑ ΓΡΙΒΑ–ΜΠΙΖΙΟΥ	ΠΥΛΗΣ 54,ΤΡΙΚΑΛΑ	ΙΔΙΟΚΤΗΤΕΣ	ΕΠΙΔΟΤΗΡΙΟ
	ΒΑΣΙΛΙΚΗ ΓΡΙΒΑ–ΖΑΜΠΟΥΚΑ	ΚΟΥΜΟΥΝΔΟΥΡΟΥ 30,ΛΑΡΙΣΑ		ΕΠΙΔΟΤΗΡΙΟ
	ΜΑΡΙΑ ΖΑΜΠΙΤΟΓΛΟΥ	ΚΟΥΜΟΥΝΔΟΥΡΟΥ 21,ΒΟΛΟΣ		ΕΠΙΔΟΤΗΡΙΟ
	ΑΙΚΑΤΕΡΙΝΗ ΠΑΠΑΝΤΩΝΙΟΥ	ΑΛΕΞ.ΣΒΩΛΟΥ 17 & Π.ΠΑΤΡΩΝ ΓΕΡΜΑΝΟΥ ΘΕΣΣΑΛΟΝΙΚΗ		ΕΠΙΔΟΤΗΡΙΟ
02	ΔΙΟΝΥΣΙΟΣ ΠΕΤΡΩΤΟΣ			ΥΠΕΥΘΥΝΗ ΔΗΛΩΣΗ
03	ΙΩΑΝΝΗΣ ΣΤΑΜΑΤΙΟΥ			ΥΠΕΥΘΥΝΗ ΔΗΛΩΣΗ
04	ΓΕΩΡΓΙΑ ΠΑΠΑΧΑΤΖΗ			ΥΠΕΥΘΥΝΗ ΔΗΛΩΣΗ

ΑΠΟΣΠΑΣΜΑ ΕΓΚΕΚΡΙΜΕΝΟΥ ΣΧΕΔΙΟΥ ΠΟΛΗΣ
ΚΛΙΜΑΚΑ 1:1000

ΟΤ 763
ΟΤ 762Ι
ΟΤ 765
ΟΤ 764Δ
ΟΤ 764
ΟΤ 765 Α
ΟΤ 763Α
ΟΤ 764 Β
ΟΤ 764 Γ
ΟΤ 763Β
ΟΤ 752Δ
ΑΡΡΙΑΝΟΥ
ΠΟΣΕΙΔΩΝΟΣ
ΔΕΛΗΓΙΩΡΓΗ

ΟΤ762Ζ
ΟΔΟΣ ΚΡΑΝΩΝΟΣ
ΚΟΥΤΛΙΜΠΑΝΑ 29-33
ΠΟΛΥΟΡΟΦΟ
05
1/Ε
ΠΑΡΓΚΙΝΓΚ
ΠΕΖΟΔΡΟΜΟΣ
01
ΚΟΥΤΛΙΜΠΑΝΑ 23
3/Π
1/Κ
1/Ε
ΟΔΟΣ ΚΟΥΤΛΙΜΠΑ
ΑΡΙΑΝΟΥ 26
04
ΚΟΥΤΛΙΜΠΑΝΑ 21
1/Π
02
03
ΑΡΙΑΝΟΥ 22-24
ΟΤ763Α
ΟΔΟΣ ΑΡΙΑΝΟΥ
ΟΤ
ΟΤ764G



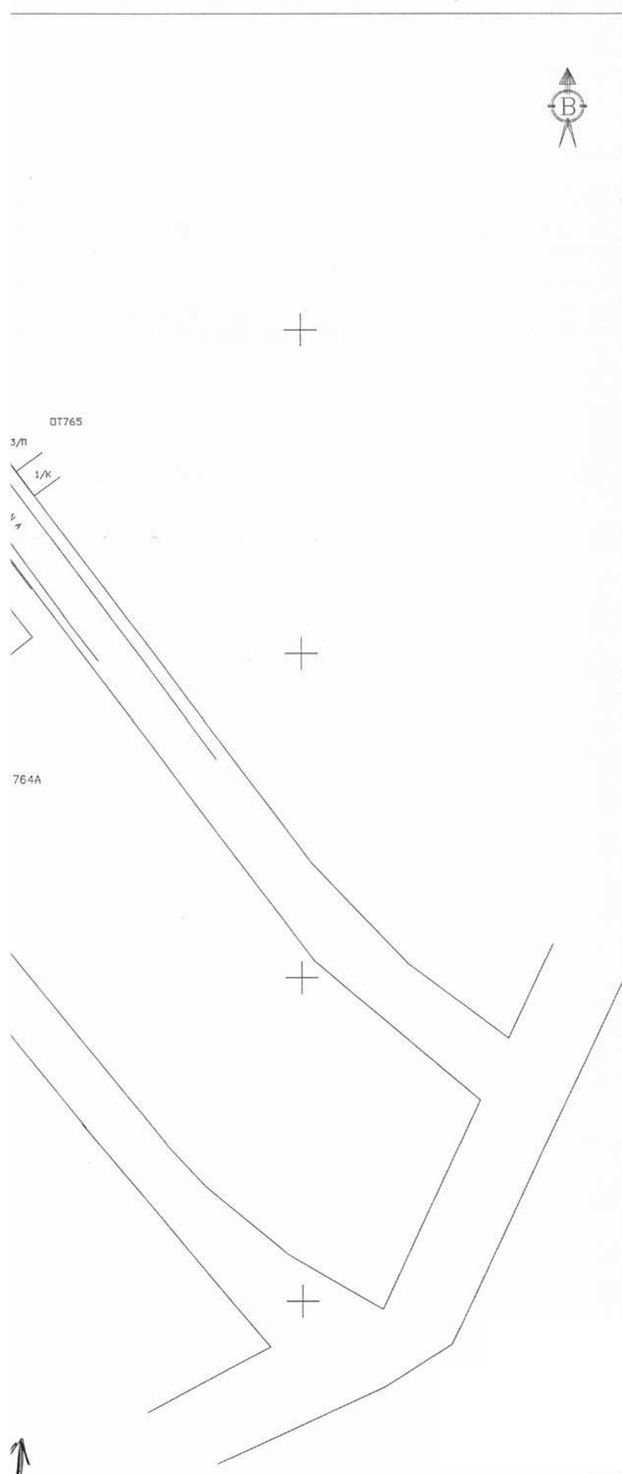

ΠΙΝΑΚΑΣ ΙΔΙΟΚΤΗΤΩΝ			
01	ΑΣΤΕΡΙΟΣ ΚΙΣΚΟΣ	ΙΔΙΟΚΤΗΤΗΣ	ΕΠΙΔΟΤΗΡΙΟ
02	ΑΛΕΞΑΝΔΡΟΣ ΔΗΜΟΥΛΑΣ	ΔΙΑΧΕΙΡΙΣΤΗΣ ΠΟΛΥΚΑΤΟΙΚΙΑΣ	ΥΠΕΥΘΥΝΗ ΔΗΛΩΣΗ
03	ΓΕΩΡΓΙΟΣ ΜΠΙΚΟΥΛΑΣ	ΔΙΑΧΕΙΡΙΣΤΗΣ ΠΟΛΥΚΑΤΟΙΚΙΑΣ	ΥΠΕΥΘΥΝΗ ΔΗΛΩΣΗ
04	ΑΝΤΩΝΙΟΣ ΓΙΑΝΝΟΥΛΑΣ	ΙΔΙΟΚΤΗΤΗΣ	ΕΠΙΔΟΤΗΡΙΟ
05	ΚΩΝ/ΝΟΣ ΠΥΡΓΙΔΗΣ	ΔΙΑΧΕΙΡΙΣΤΗΣ ΠΟΛΥΚΑΤΟΙΚΙΑΣ	ΥΠΕΥΘΥΝΗ ΔΗΛΩΣΗ

ΔΗΜΟΣ ΛΑΡΙΣΑΣ
Δ/ΝΣΗ ΠΟΛΕΟΔΟΜΙΑΣ
ΤΜΗΜΑ ΣΧΕΔΙΟΥ ΠΟΛΗΣ

ΣΧΕΔΙΟ 7

Συνοδεύει την Φ.578. 6043/02 /9-1-03
Απόφαση Νομάρχη Λάρισας
Λάρισα 15-1-03
Η Διευθύντρια
Δ/νσης Πολεοδ. & Περ/ντος

ΜΑΡΙΕΤΤΑ ΣΚΛΗΡΑΚΗ - ΛΙΒΕΡΗ



ΤΟΠΟΓΡΑΦΙΚΟ ΔΙΑΓΡΑΜΜΑ
ΤΡΟΠΟΠΟΙΗΣΗ ΣΧΕΔΙΟΥ ΠΟΛΗΣ ΛΑΡΙΣΑΣ
ΣΤΑ Ο.Τ.776,776Α,776Β, 819,819Α,819Β,
860,764Α ΠΙΝ. 09.03,10.03,10.04
ΣΥΝΟΙΚΙΣΜΟΣ: ΑΓΙΟΥ ΑΘΑΝΑΣΙΟΥ

ΘΕΜΑ : 1.)ΕΦΑΡΜΟΓΗ ΤΗΣ ΡΥΜΟΤΟΜΙΑΣ ΕΠΙ ΤΗΣ ΟΔΟΥ ΖΑΙΜΗ (Ο.Τ.776,776Α,776Β) ΣΥΜΦΩΝΑ ΜΕ ΤΟ ΣΥΝΗΜΜΕΝΟ ΤΟΠΟΓΡΑΦΙΚΟ ΔΙΑΓΡΑΜΜΑ. (ΣΧΕΔΙΟ 1)

2.)ΕΝΟΠΟΙΗΣΗ ΤΩΝ Ο.Τ. 776Α & 776Β ΣΕ ΕΝΑ ΕΝΙΑΙΟ ΟΙΚΟΔΟΜΙΚΟ ΤΕΤΡΑΓΩΝΟ Ο.Τ. 776Α ΜΕ ΚΑΤΑΡΓΗΣΗ ΜΕΤΑΞΥ ΑΥΤΩΝ ΔΡΟΜΟΥ. (ΣΧΕΔΙΟ 1)

3.)ΕΓΚΡΙΣΗ ΥΦΙΣΤΑΜΕΝΩΝ ΠΑΡΟΔΩΝ ΩΣ ΠΕΖΟΔΡΟΜΩΝ ΣΤΑ ΚΑΤΩΘΙ Ο.Τ.

Ο.Τ.819 (ΣΧΕΔΙΟ 3) ΠΙΝ. 10.03 & ΔΗΜΙΟΥΡΓΙΑ ΝΕΟΥ Ο.Τ.819Δ
Ο.Τ.819Α (ΣΧΕΔΙΟ 4) ΠΙΝ. 10.03 & ΔΗΜΙΟΥΡΓΙΑ ΝΕΟΥ Ο.Τ.819Ε
Ο.Τ.819Β (ΣΧΕΔΙΟ 5) ΠΙΝ. 10.03 & ΔΗΜΙΟΥΡΓΙΑ ΝΕΟΥ Ο.Τ.819Ζ
Ο.Τ.860 (ΣΧΕΔΙΟ 6) ΠΙΝ. 10.03–10.04
Ο.Τ.764Α (ΣΧΕΔΙΟ 7) ΠΙΝ. 09.03

Το παρόν συνοδεύει τις υπ αριθμό 576/2001 και 424/2002 αποφάσεις Δημ. Συμβουλίου Λάρισας

Ο ΣΥΝΤΑΞΑΣ
ΔΙΠΛΩΜ. ΑΓΡ/ΜΟΣ ΤΟΠ/ΦΟΣ ΜΗΧΑΝΙΚΟΣ
ΕΘΝΙΚΟΥ ΜΕΤΣΟΒΙΟΥ ΠΟΛΥΤΕΧΝΕΙΟΥ
ΜΕΛΟΣ Τ.Ε.Ε. ΑΡΙΘΜΟΣ ΜΗΤΡΩΟΥ 1427
ΠΑΤΡΟΚΛΟΥ 15 - ΛΑΡΙΣΑ - ΤΗΛ. 534955

ΛΑΡΙΣΑ 2/8/2001
7/6/2002

ΘΕΩΡΗΘΗΚΕ
ΛΑΡΙΣΑ 14/7/2002

Η ΠΡΟΙΣΤΑΜΕΝΗ
ΤΜΗΜΑΤΟΣ ΣΧΕΔΙΟΥ
ΠΟΛΗΣ

ΝΟΤΗ ΠΑΡΑΣΚΕΥΗ
Αρχιτέκτων Μηχ/κός ΠΕ4
με Β' βαθμό



Η ΔΙΕΥΘΥΝΤΡΙΑ
ΠΟΛΕΟΔΟΜΙΑΣ

ΟΥΡ. ΒΑΜΒΑΤΣΙΚΟΥ - ΠΑΠΑΚΩΝΣΤΑΝΤΙΝΟΥ
Αγρ. Τοπογράφος Μηχανικός ΠΕ 6 με Α' β